


## PARSELASYON ONAY SÖZLEŞMESİ

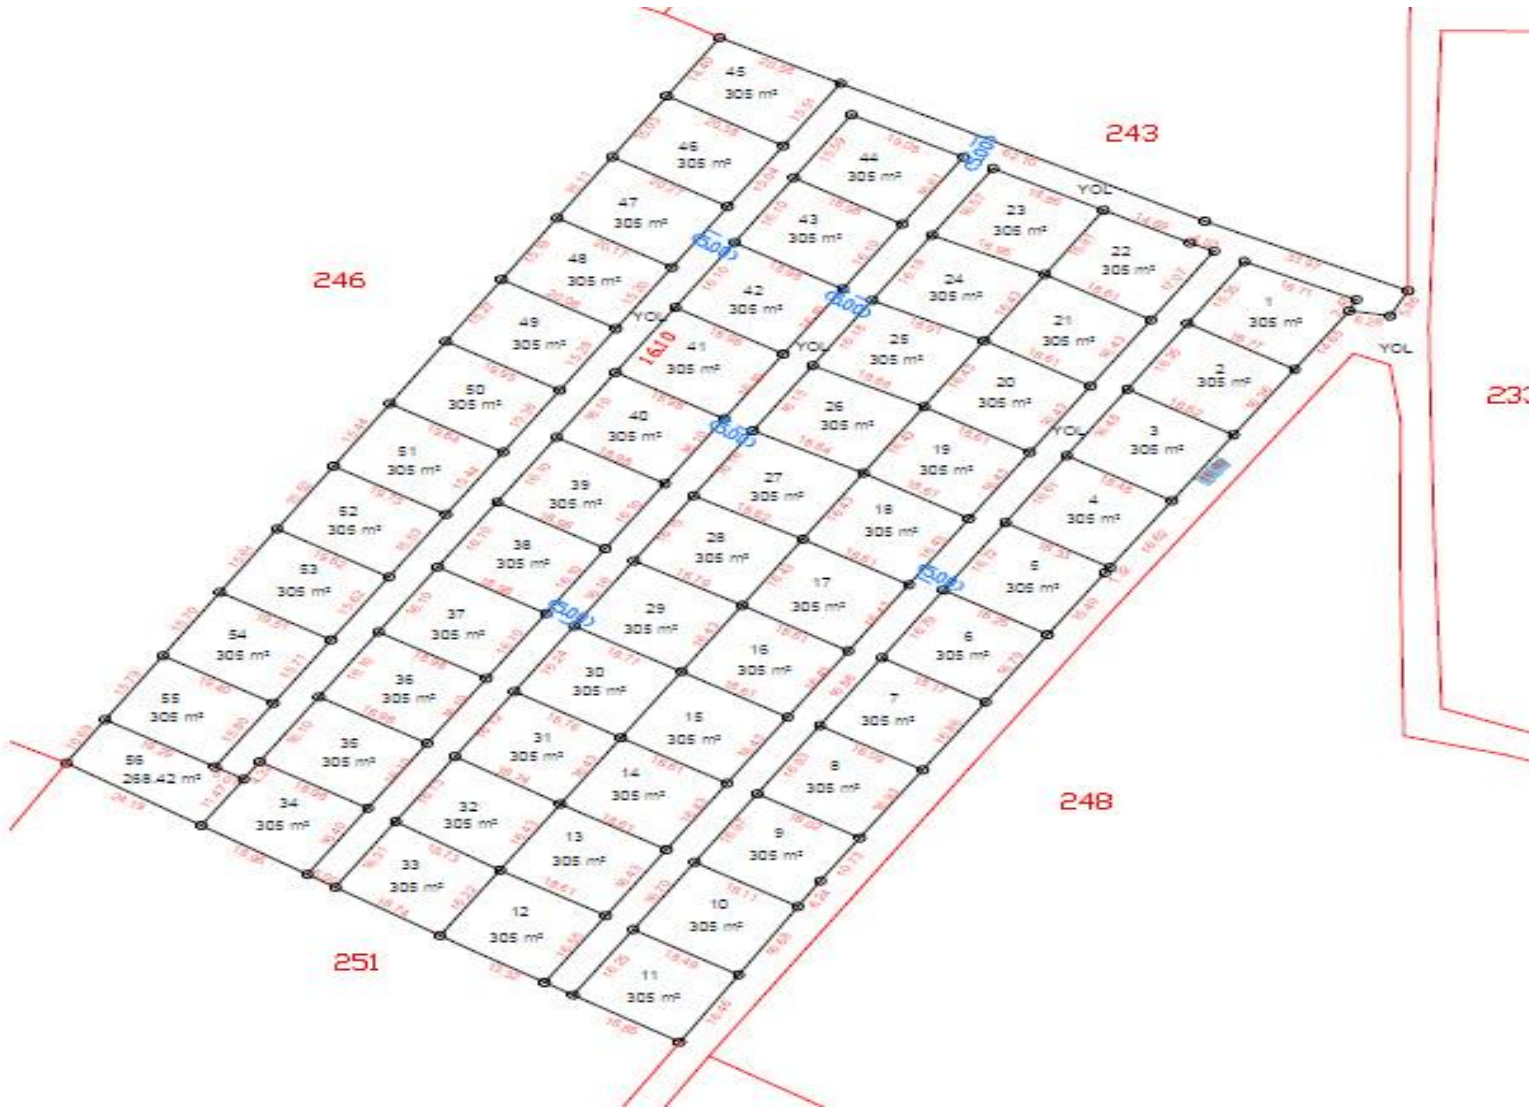

Sınırlı Sorumlu Sarphan Milas Konut Yapı Kooperatifine Ait Olan Muğla – Milas -Avşar 109/247 Ada Parsel Üzerinde Bulunan Hobi Bahçesi Projesinin Yukarıda Parselasyon Ekte Belirtilmiş Olan Bahçelerin Numaratajlarını Gördüm ve Onayladım. Buna göre ;  
Satışa söz konusu alan 56 Nolu Parsel Hariç Her Birisi Eşit Olarak 56 Adet Parsele Ayrılmıştır.  
20.158.03m<sup>2</sup>'lik bu alanda her parsel Brüt 361.62m<sup>2</sup> Net 305m<sup>2</sup> den oluşmaktadır.  
Tüm parsellerde YOL HARIÇ Tüm Bahçelere ayrılan Net m<sup>2</sup> Toplam 17.043.42m<sup>2</sup> 'dir.  
Yola Ayrılan Net Alan ise 3.114.61 m<sup>2</sup>'dir.Yol Geniliği ise 5(BEŞ) metredir.

Bu şartlarda ..... No'lu Parsel Bilgisini Gördüm ,.....Parselin Bana Ait Olduğunu Onayladım. Diğer Parsellerde Hak Sahibi Olmayacağımı ve Sadece Kendi Parselim Üzerinde Kooperatifin Tüzel Yetkilerine Dayanan Haklarım Olduğunu Beyan ve Taahhüt Ederim.

İsim Soyisim: .....

İmza : .....